

Tomo <b>01</b> Información Urbanística	INFORMACIÓN
Tomo <b>02</b> Planos de Información I	INFORMACIÓN
Tomo <b>03</b> Planos de Información II	INFORMACIÓN
Tomo <b>04</b> Planos de Información III	INFORMACIÓN
Tomo <b>05</b> Memoria de Ordenación	ORDENACIÓN
Tomo <b>06</b> Programa de Actuación e Informe de Sostenibilidad Económica	ORDENACIÓN
Tomo <b>07</b> Planos de Ordenación I	ORDENACIÓN
Tomo <b>08</b> Planos de Ordenación II	ORDENACIÓN
Tomo <b>09</b> Planos de Ordenación III	ORDENACIÓN
Tomo <b>10</b> Ordenanzas	ORDENACIÓN
Tomo <b>11</b> Catálogo I	ORDENACIÓN
Tomo <b>12</b> Catálogo II	ORDENACIÓN
Tomo <b>13</b> Catálogo III	ORDENACIÓN
Tomo <b>14</b> Informe de Impacto Ambiental (Informe de Sostenibilidad Ambiental)	MEDIO AMBIENTE
Tomo <b>15</b> Anexos I	INFORMACIÓN
Tomo <b>16</b> Anexos II	INFORMACIÓN
Tomo <b>17</b> Anexos III	INFORMACIÓN
Tomo <b>18</b> Anexos IV	INFORMACIÓN
Tomo <b>19</b> Anexos V	INFORMACIÓN
Tomo <b>20</b> Anexos VI	ORDENACIÓN

ORDENACIÓN

AYUNTAMIENTO DE  
SANTANDER

PGOU  
SANTANDER



**Catálogo III**  
**Índice de tomos**

**ORDENACIÓN**



**PGOU**  
SANTANDER



**I MEMORIA**

<b>1.- ANTECEDENTES.....</b>	<b>1</b>
<b>2.- MARCO LEGISLATIVO .....</b>	<b>2</b>
<b>3.-JUSTIFICACIÓN Y OBJETIVOS DE LA ACTUALIZACIÓN DEL CATÁLOGO.....</b>	<b>3</b>
<b>4.- ESTRUCTURA Y CONTENIDO DEL CATÁLOGO .....</b>	<b>4</b>
<b>5.- CATEGORÍAS DEL CATÁLOGO.....</b>	<b>5</b>
<b>5.1.- Protección monumental.....</b>	<b>5</b>
5.1.1.- Contenido y criterios.....	5
5.1.2.- Diagnóstico .....	5
<b>5.2.- Edificios catalogados .....</b>	<b>6</b>
5.2.1.- Contenido y criterios.....	6
5.2.2.- Diagnóstico .....	7
<b>5.3.- Elementos etnográficos.....</b>	<b>7</b>
5.3.1.- Contenido y criterios.....	7
5.3.2.- Diagnóstico .....	7
<b>5.4.- Áreas de Conservación Ambiental .....</b>	<b>8</b>
<b>5.5.- Parques y jardines singulares y arboledas y árboles de interés .....</b>	<b>8</b>
5.5.1.- Parques y jardines singulares .....	9
5.5.2.- Árboles y arboledas de interés .....	9
5.5.3.- Contenido y criterios.....	10
5.5.4.- Diagnóstico .....	10
<b>5.6.- Protección arqueológica.....</b>	<b>11</b>
5.6.1.- Situación actual.....	11
5.6.2.- Diagnóstico .....	13
<b>II PROTECCIÓN MONUMENTAL</b>	
Introducción.....	15
Tabla resumen.....	17
Plano guía.....	19
Fichas descriptivas.....	21

**III EDIFICIOS CATALOGADOS**

Introducción.....	41
Tabla resumen.....	43
Plano guía.....	51
Fichas descriptivas.....	53

**IV ELEMENTOS ETNOGRÁFICOS**

Introducción.....	219
Tabla resumen.....	221
Plano guía.....	223

**V ÁREAS DE CONSERVACIÓN AMBIENTAL**

Introducción.....	225
Fichas descriptivas.....	227
Plano guía.....	231

**VI PARQUES Y JARDINES SINGULARES**

Introducción.....	233
Tabla resumen.....	235
Fichas descriptivas.....	237
Plano guía.....	249

**VII ÁRBOLES Y ARBOLEDAS DE INTERÉS**

Introducción.....	251
Tabla resumen.....	253
Fichas descriptivas árboles.....	255
Fichas descriptivas arboledas.....	261
Plano guía.....	265

**VIII PROTECCIÓN ARQUEOLÓGICA**

Introducción.....	267
Tabla resumen.....	269
Fichas descriptivas.....	271
Plano guía.....	279

ORDENACIÓN



**PGOU**  
SANTANDER



**IX PLANOS GUÍA DE PATRIMONIO**

Protección monumental.....	A1; E:1/15.000
Edificios catalogados.....	A0; E:1/10.000
Edificios catalogados: detalle zona centro.....	A0; E:1/3.000
Elementos etnográficos.....	A1; E:1/15.000
Áreas de conservación ambiental.....	A1; E:1/15.000
Parques y jardines singulares.....	A1; E:1/15.000
Árboles y arboledas de interés.....	A1; E:1/15.000
Protección arqueológica.....	A1; E:1/15.000

ORDENACIÓN

AYUNTAMIENTO DE  
SANTANDER

PGOU  
SANTANDER



LEYENDA

BIEN DE INTERÉS CULTURAL

**M** MONUMENTO

**CH** CONJUNTO HISTÓRICO

BIEN INVENTARIADO

**I** ELEMENTO INVENTARIADO



ORDENACIÓN

**PGOU**  
SANTANDER

ORDENACIÓN

 AYUNTAMIENTO DE  
**SANTANDER**

TÍTULO: **PLANO GUÍA DE PATRIMONIO**  
Protección monumental




ESCALA ORIGINAL (A1):

1/15.000

FECHA:

FEBRERO 2009

Hoja 1 de 1

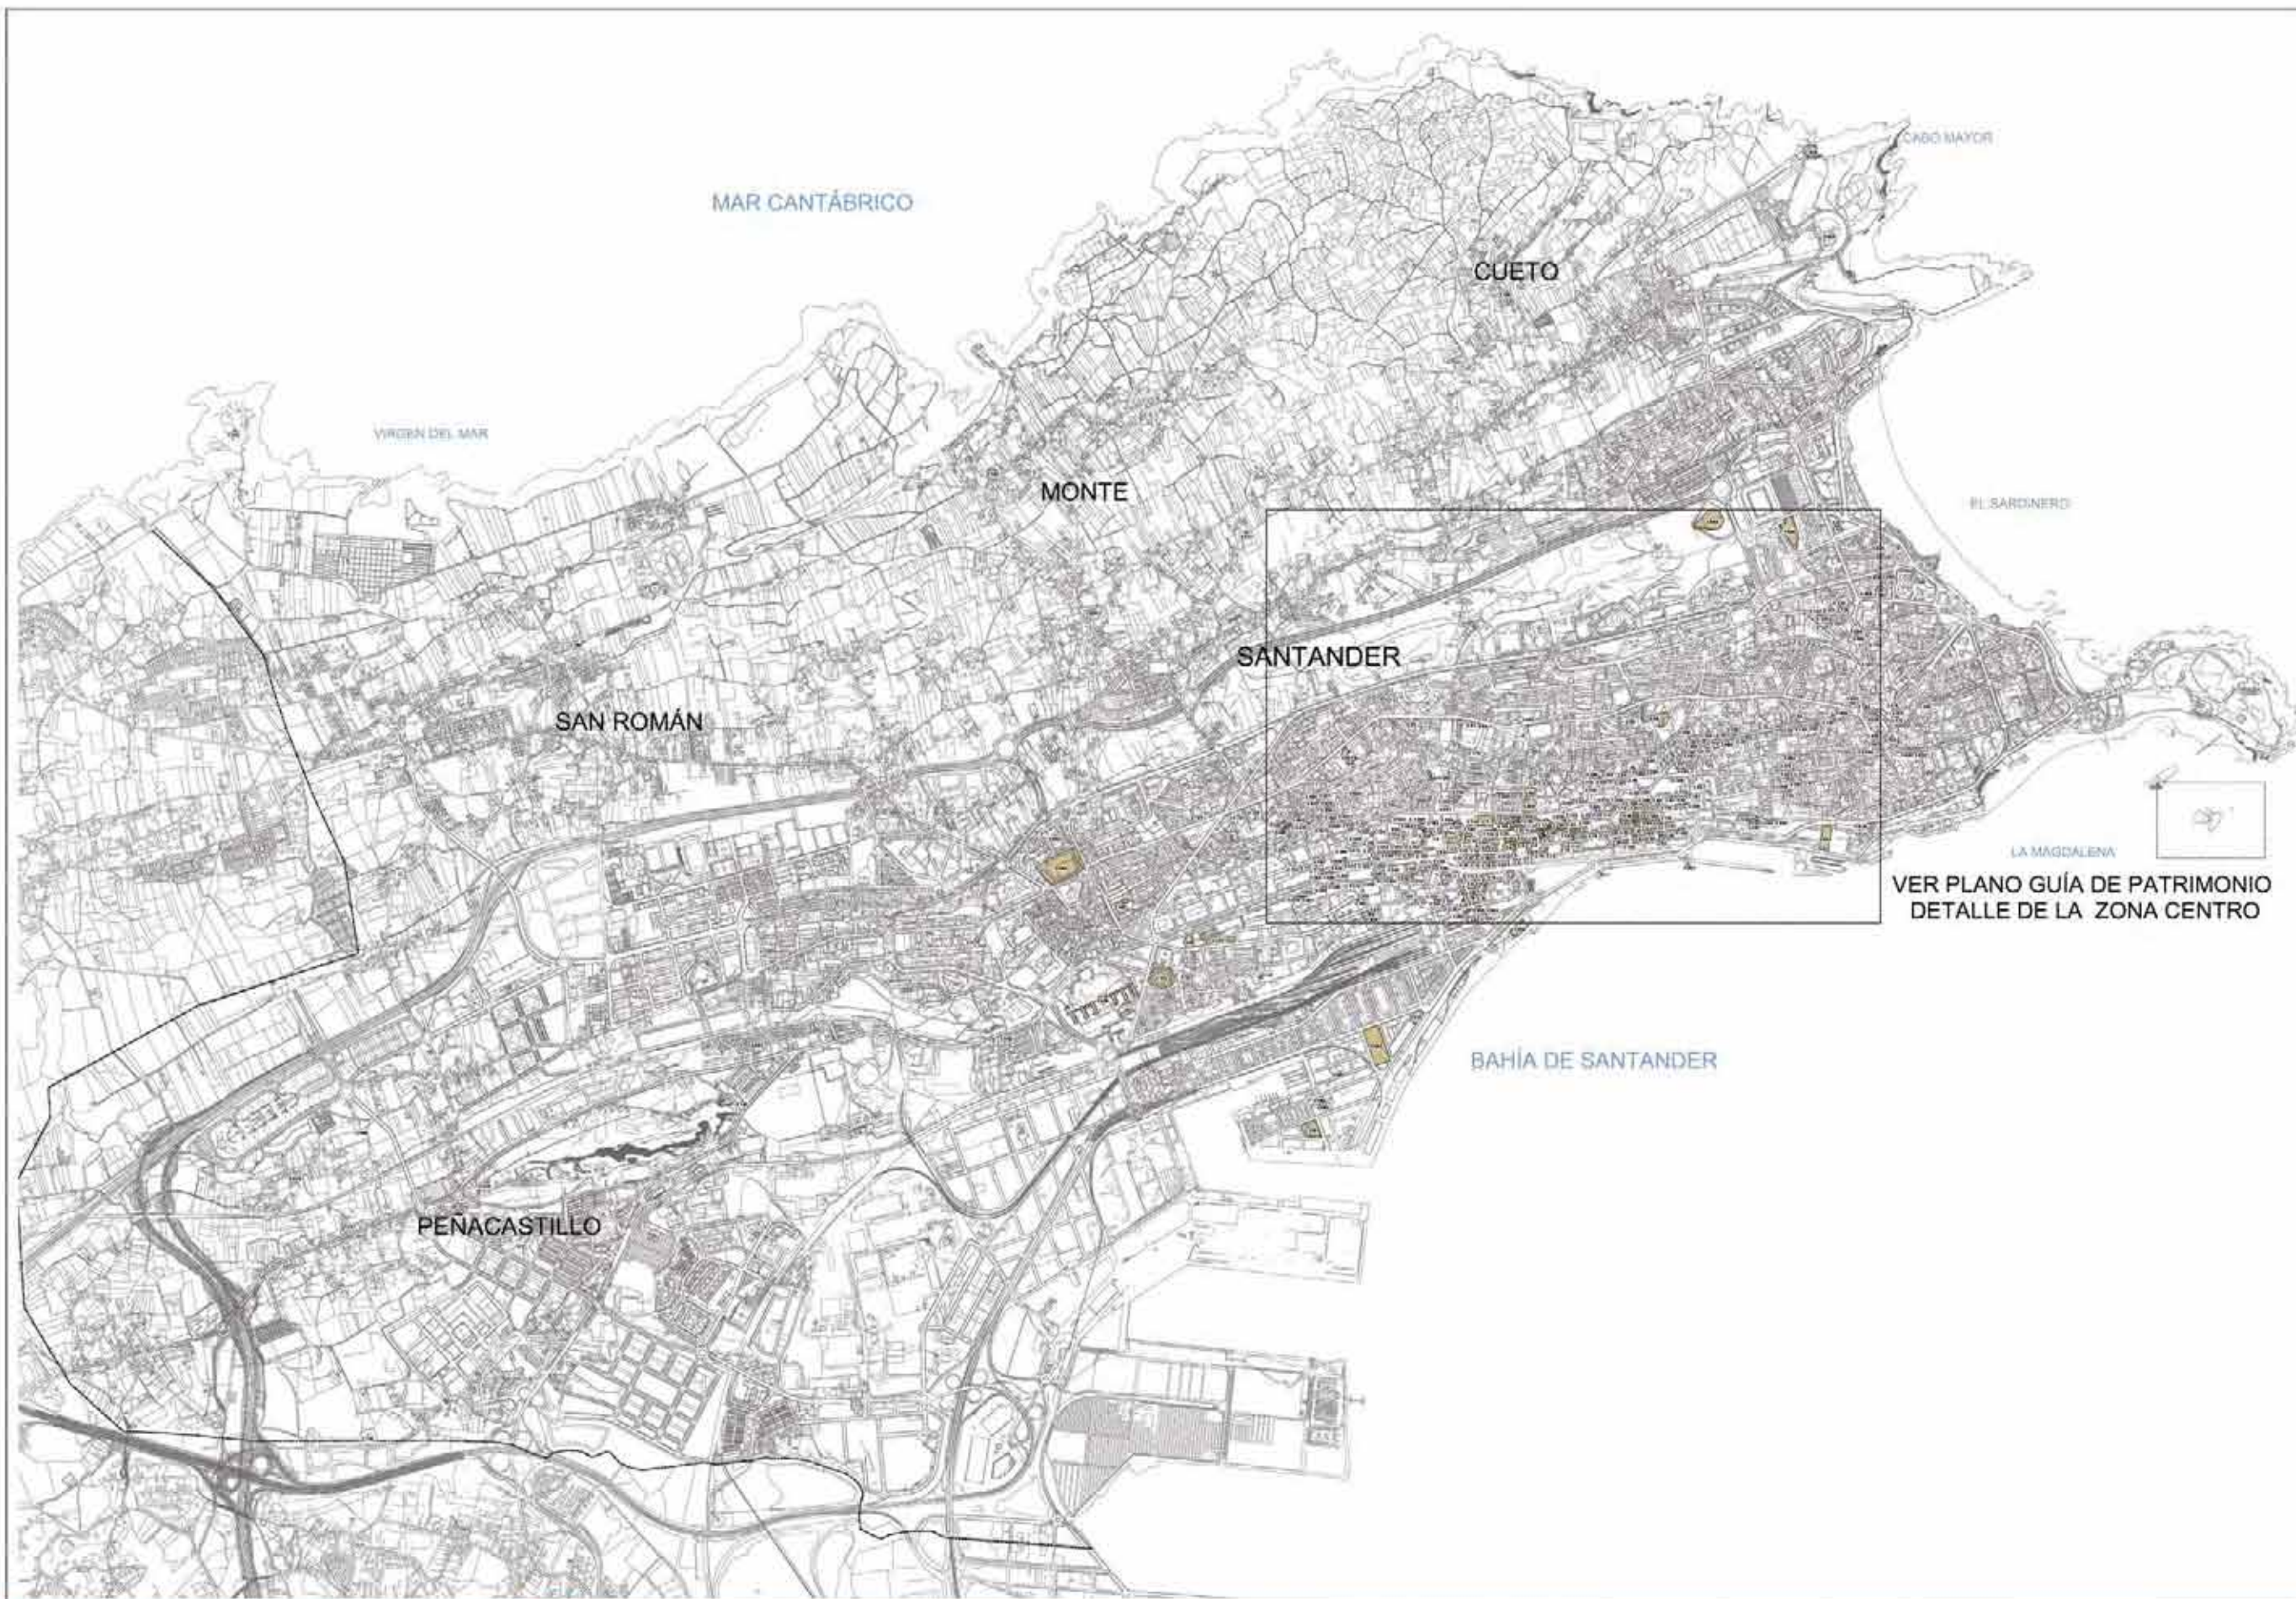

VER PLANO GUÍA DE PATRIMONIO  
DETALLE DE LA ZONA CENTRO

LEYENDA

■ EDIFICIOS CATALOGADOS



**ORDENACIÓN**

**PGOU**  
SANTANDER

ORDENACIÓN

AYUNTAMIENTO DE  
**SANTANDER**

TÍTULO: **PLANO GUÍA DE PATRIMONIO**  
Edificios catalogados

ESCALA ORIGINAL (A0):  
1/10.000

FECHA:  
FEBRERO 2009

Hoja 1 de 1



LEYENDA

EDIFICIOS CATALOGADOS



ORDENACIÓN


PGOU  
SANTANDER

ORDENACIÓN



TÍTULO: PLANO DETALLE ZONA CENTRO  
Edificios catalogados

ESCALA ORIGINAL (A0):	FECHA:
1/3.000	FEBRERO 2009

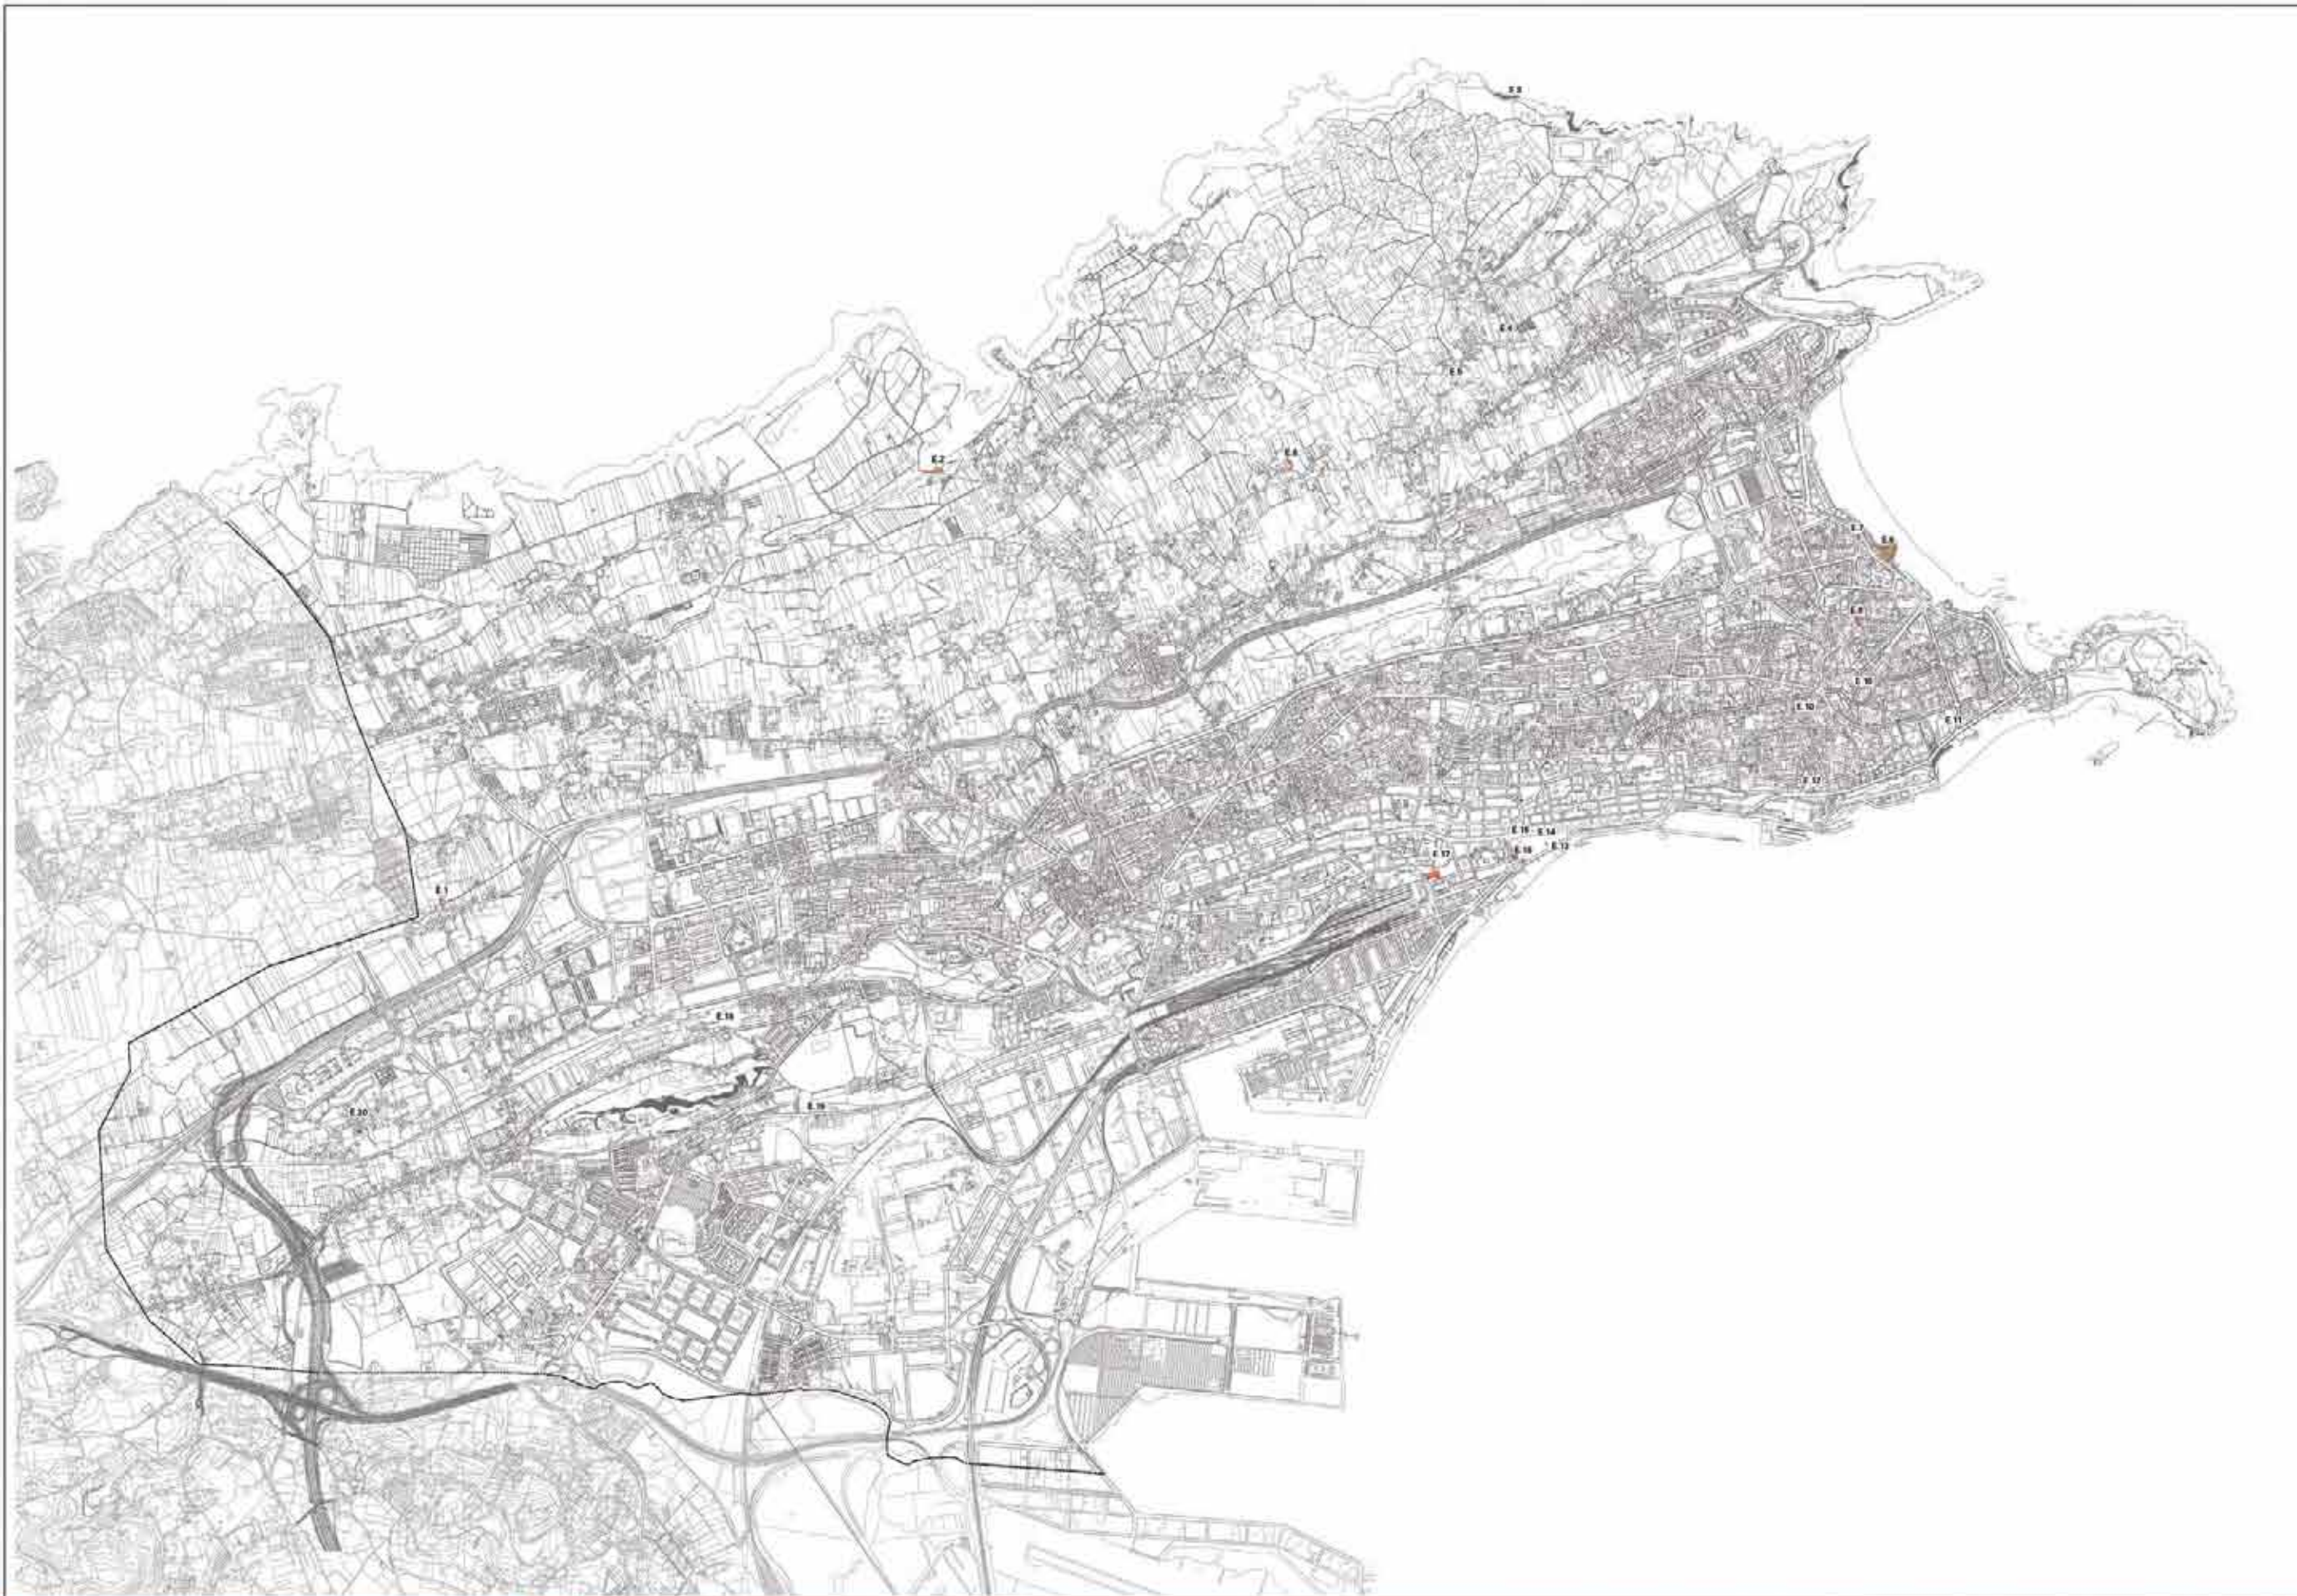

LEYENDA

ELEMENTO ETNOGRÁFICO



ORDENACIÓN

**PGOU**  
SANTANDER

ORDENACIÓN

AYUNTAMIENTO DE  
**SANTANDER**

TÍTULO: PLANO GUÍA DE PATRIMONIO  
Elementos etnográficos



ESCALA ORIGINAL (A1):  
1/15.000

FECHA:  
FEBRERO 2009

Hoja 1 de 1



LEYENDA

- TRADICIONAL DE EDIFICACION INTENSIVA
- TRADICIONAL DE EDIFICACION AISLADA
- CENTRO



**ORDENACIÓN**

**PGOU**  
SANTANDER

**ORDENACIÓN**



TÍTULO: **PLANO GUÍA DE PATRIMONIO**  
Áreas de conservación ambiental



ESCALA ORIGINAL (A1):  
1/15.000

FECHA:  
FEBRERO 2009

Hoja 1 de 1



LEYENDA

PARQUES Y JARDINES SINGULARES

**NOTA**  
 La delimitación de los parques y jardines singulares se realiza sin perjuicio de las obras permitidas o nivel de protección de las edificaciones que existan o de aquellas que se permitan realizar expresamente en desarrollo del plan General



**ORDENACIÓN**

**PGOU**  
SANTANDER

ORDENACIÓN



AYUNTAMIENTO DE  
**SANTANDER**


TÍTULO: **PLANO GUÍA DE PATRIMONIO**  
Parques y jardines singulares



ESCALA ORIGINAL (A1):  
1/15.000

FECHA:  
FEBRERO 2009

Hoja 1 de 1

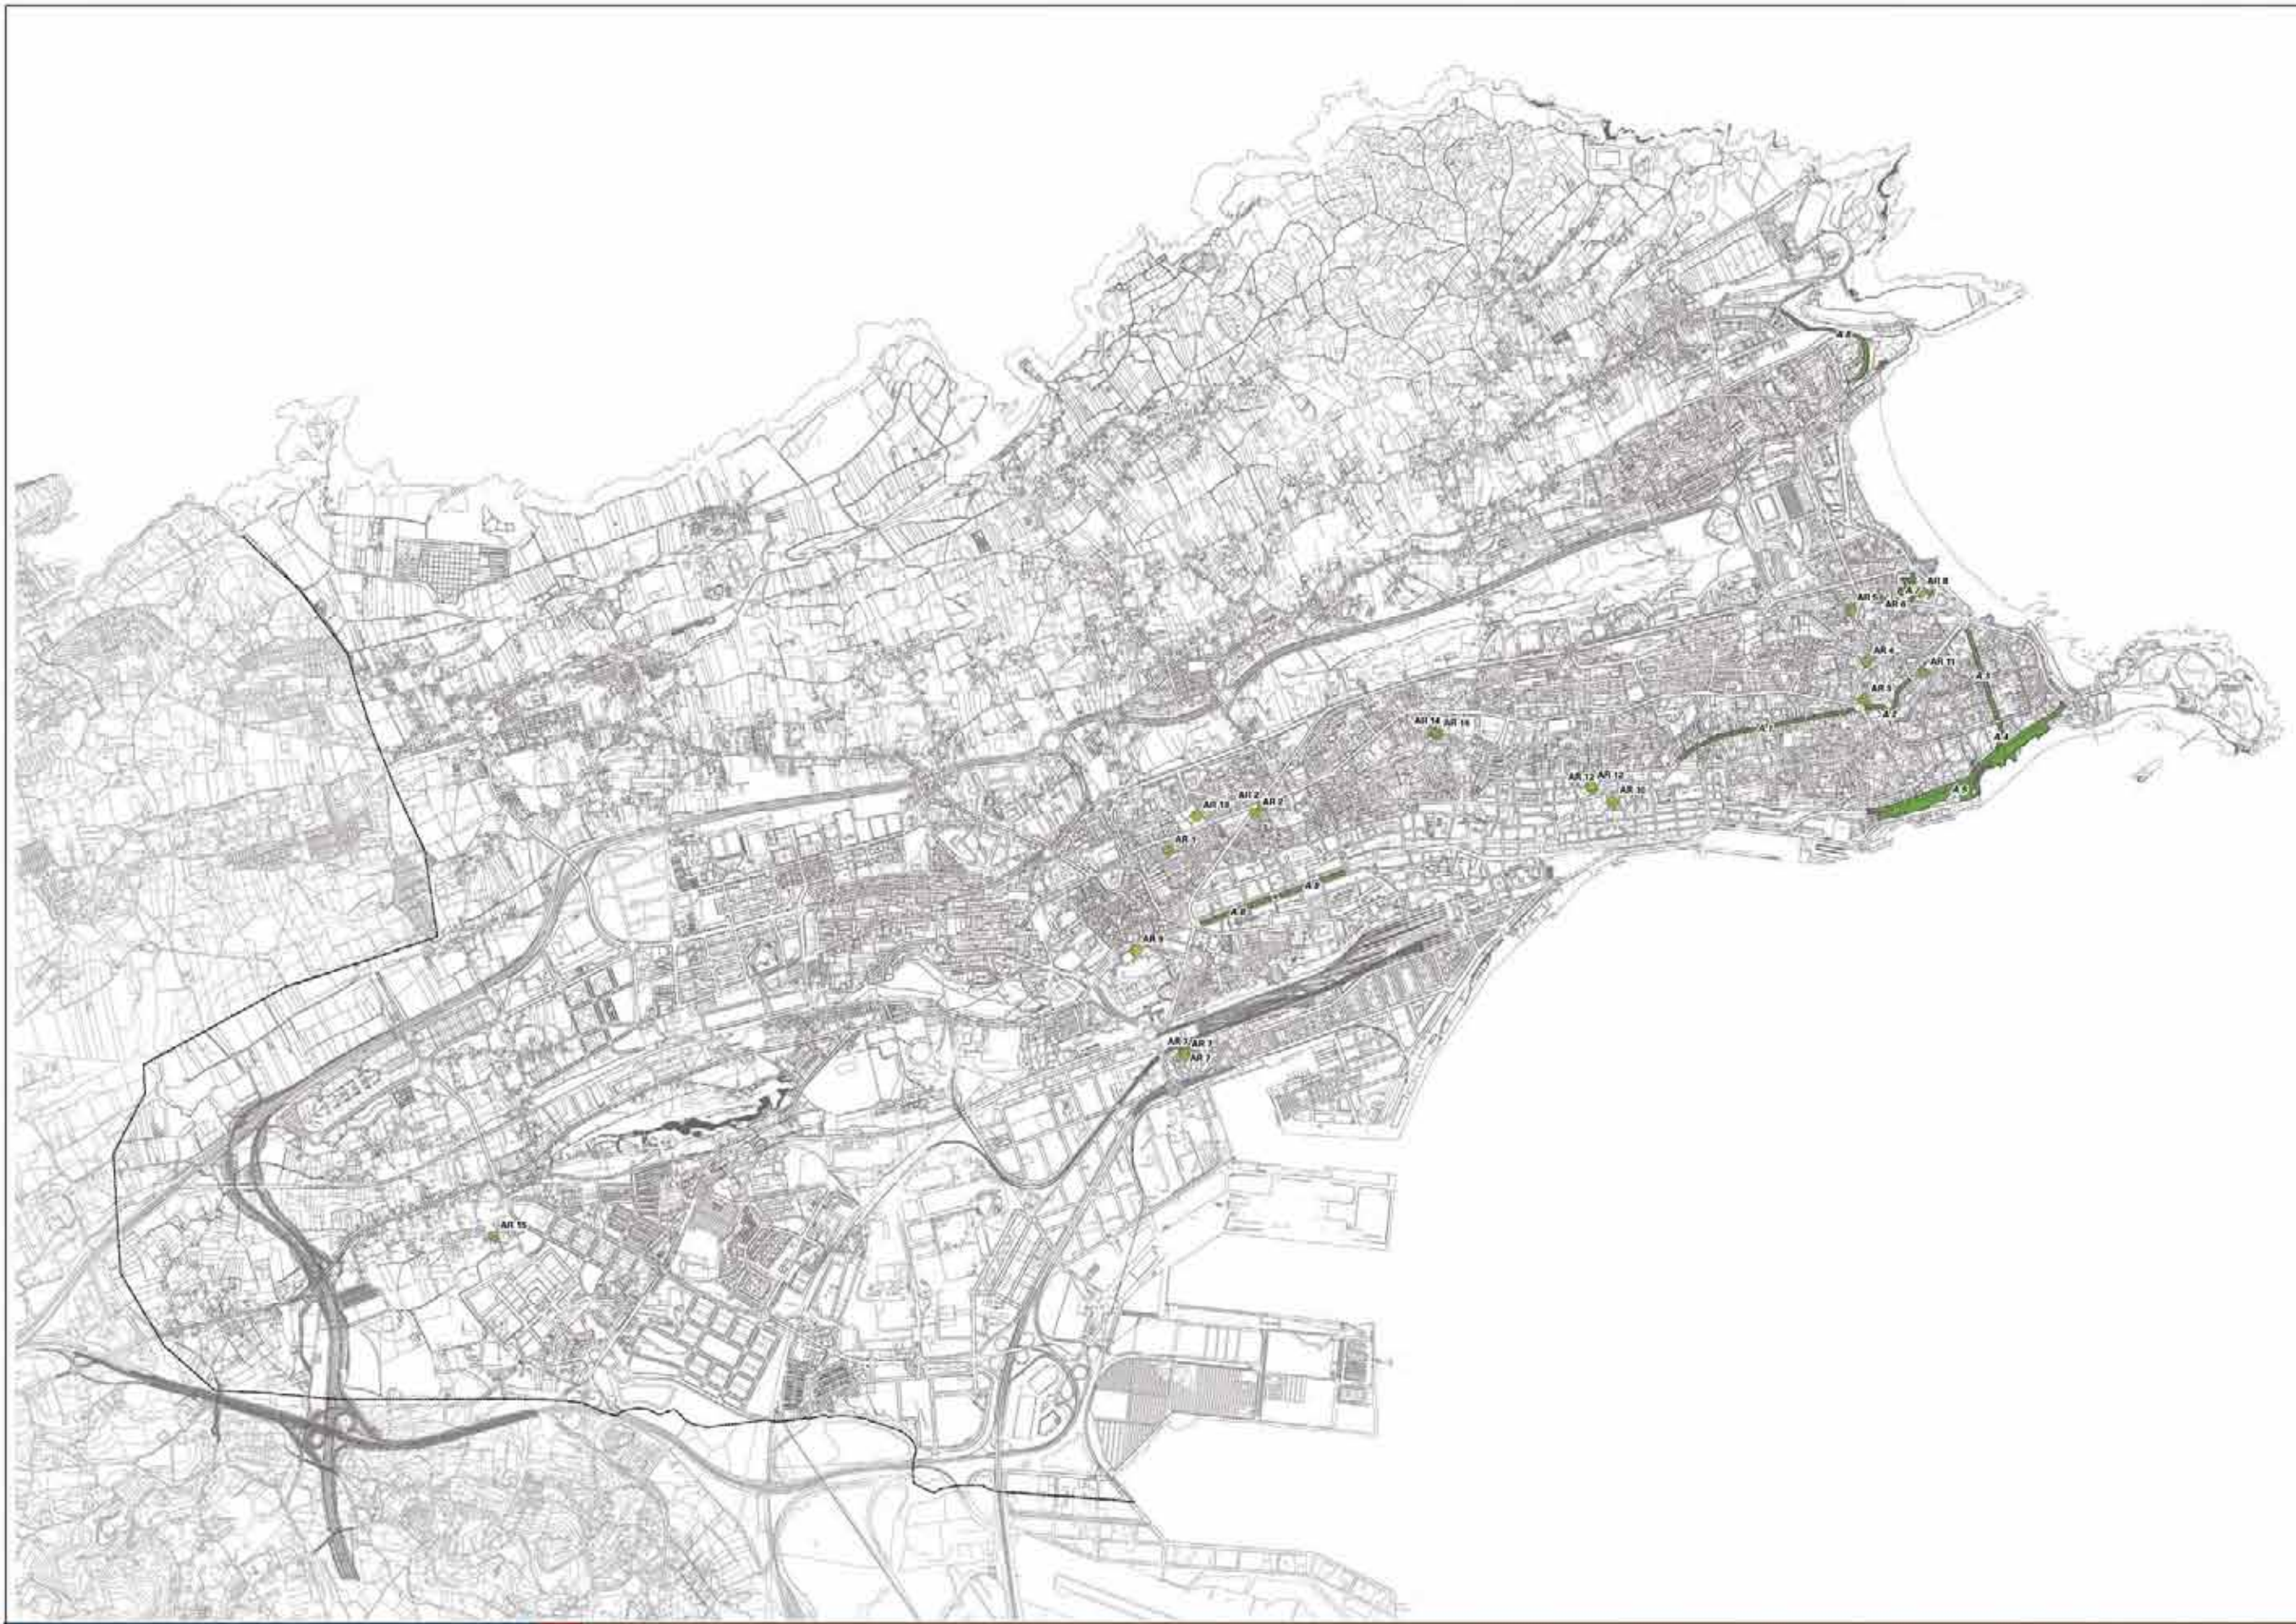

LEYENDA

- ARBOLEDAS
- ÁRBOLES



**ORDENACIÓN**

**PGOU**  
SANTANDER

**ORDENACIÓN**



TÍTULO: **PLANO GUÍA DE PATRIMONIO**  
Árboles y Arboledas de interés



ESCALA ORIGINAL (A1):  
1/15.000


FECHA:  
FEBRERO 2009

Hoja 1 de 1

MAR CANTÁBRICO

LEYENDA

00 Protección Arqueológica

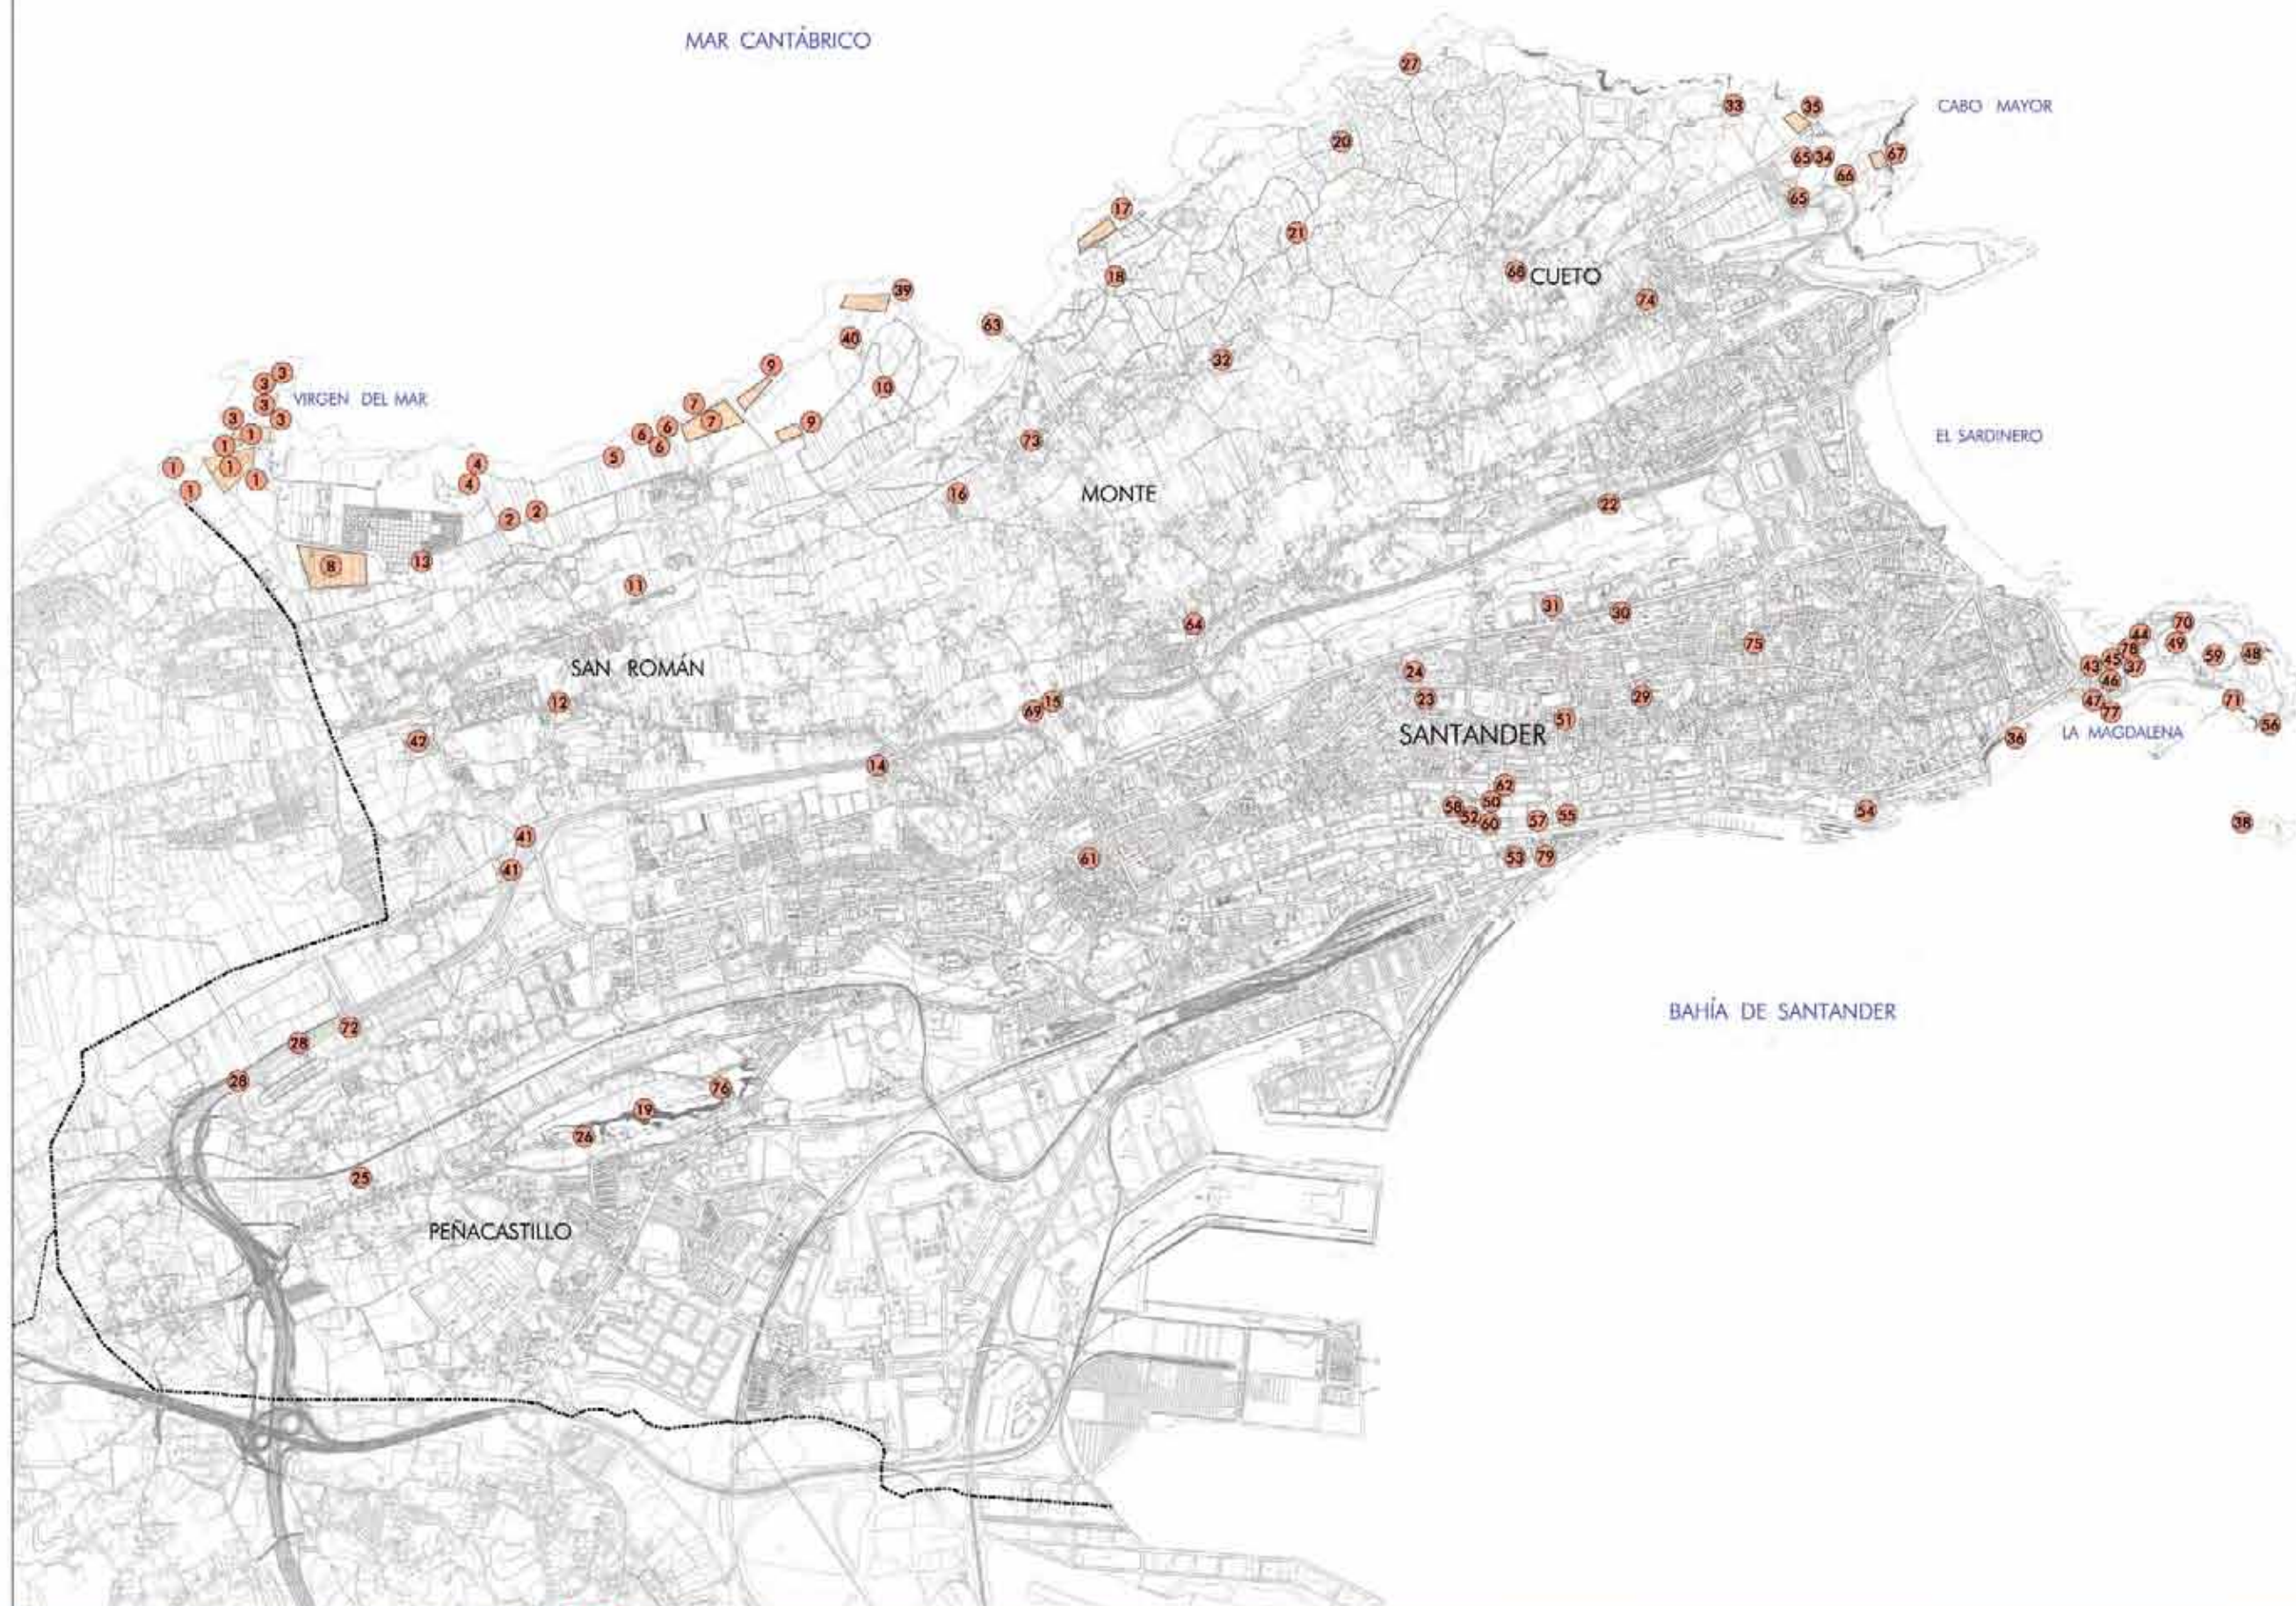

ORDENACIÓN

PGOU  
SANTANDER

ORDENACIÓN



TÍTULO:	PATRIMONIO ARQUEOLÓGICO		Nº
ESCALA ORIGINAL (A):	1/15.000	FECHA:	FEBRERO 2009
			Hoja 1 de 1